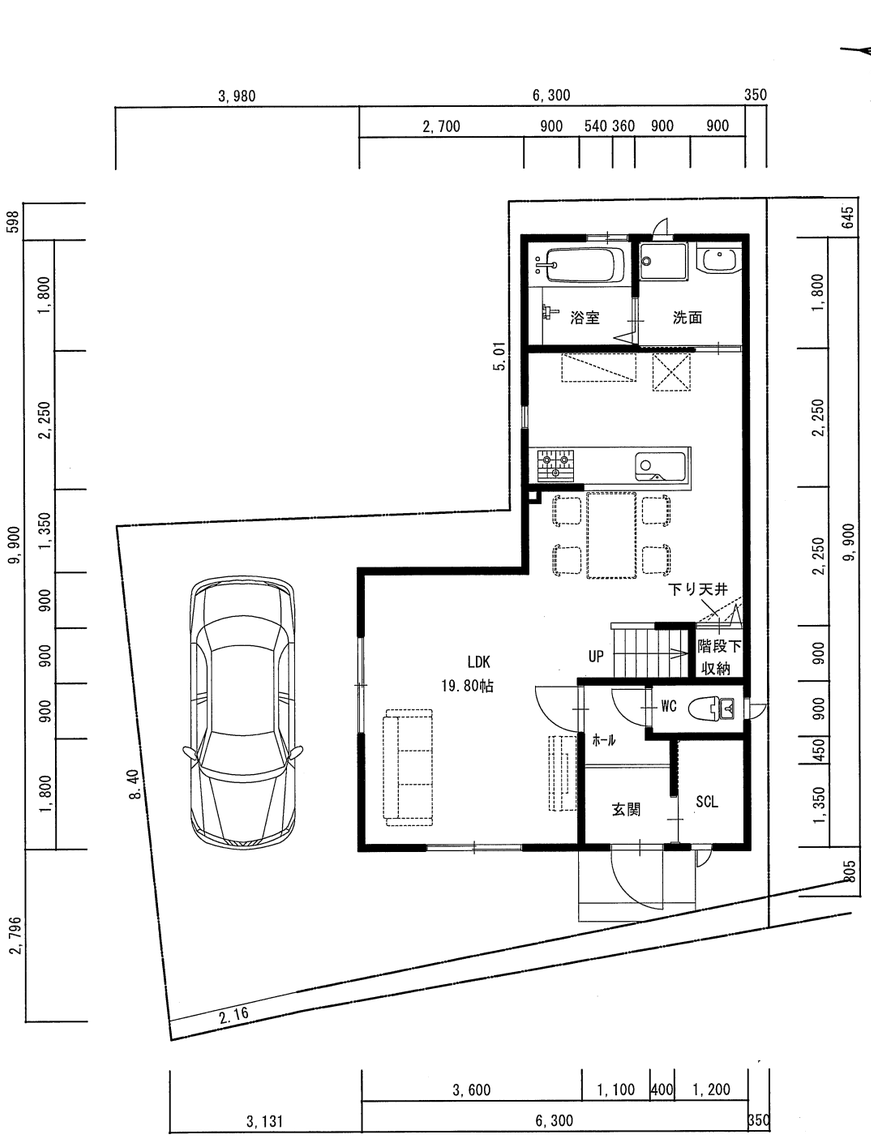

1階 平面図 S=1:100

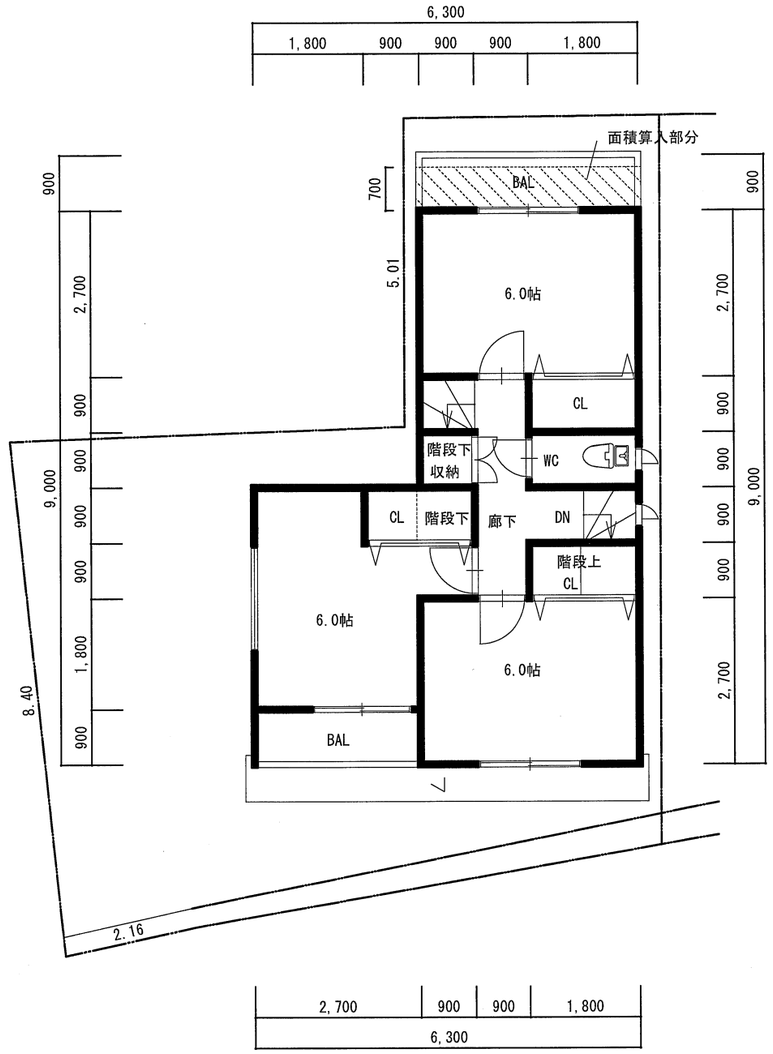

2階 平面図 S=1:100

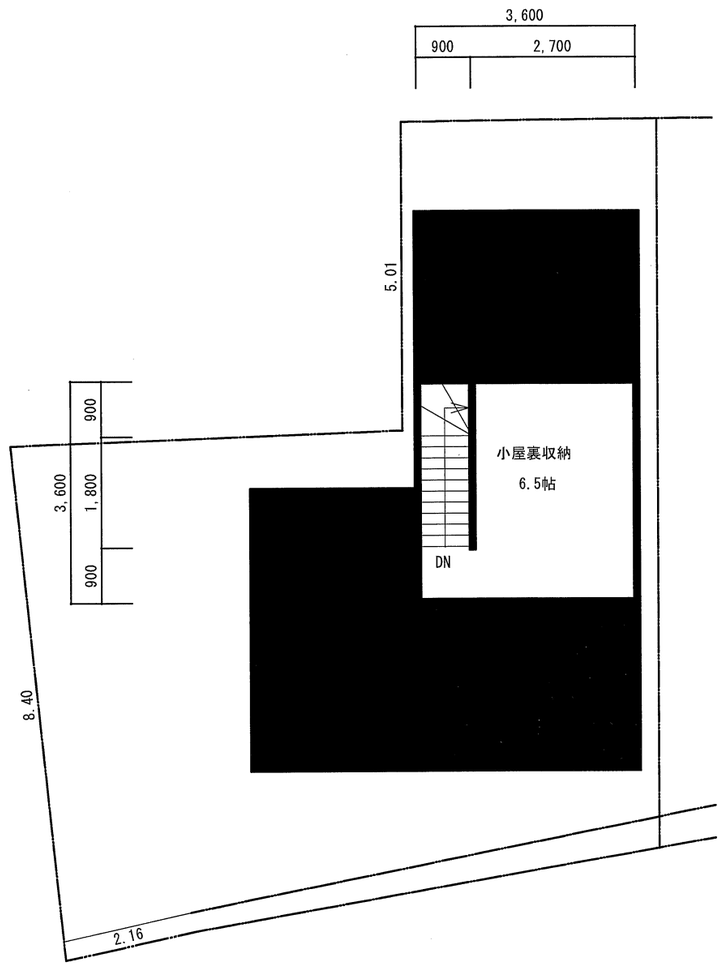

小屋裏収納 平面図 S=1:100

敷地面積	９４．９０㎡	２８．７０坪
１階床面積	４７．７９㎡	１４．４５坪
２階床面積	４４．６４㎡	１３．５０坪
延べ床面積	９２．４３㎡	２７．９６坪
建築面積	４７．７９㎡	１４．４５坪
建ペイ率	５０．３６％	
容積率	９７．４０％	

上京区上神輿町 新築工事 ②号地

訂正		作成した建築士	作成年月日	ファイル名	図名	縮尺	設計 No.	図面 No.
-	-	カワクボ建築士事務所	R 06—04—24	②号平面2-1	平面図	S=1:100	2-1	/
-	-	一級建築士 大臣登録 第270591号 川窪 正雄	承認					
-	-							
-	-							

カワクボ建築士事務所
Tel 075-661-4127 Fax 075-661-4128

一級建築士登録番号 第270591号
川窪 正雄